


Planta Compacta PC-3,000


Vista Frontal

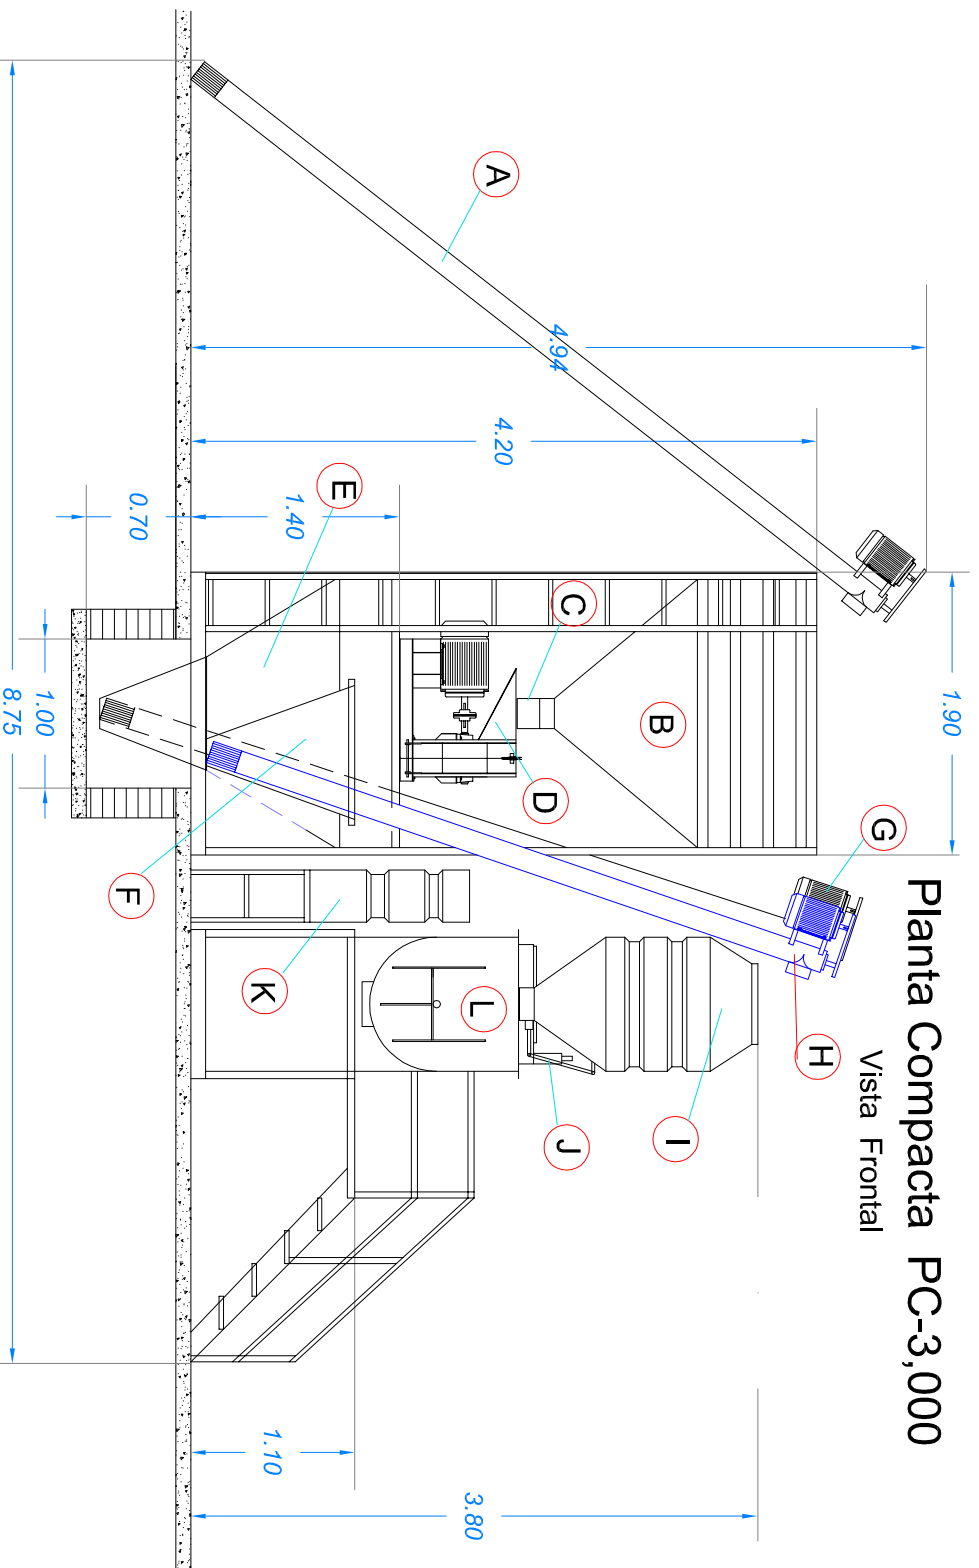

- A) Bazookca p/ granos
- B) Tolva p/ grano
- C) Parrilla de imanes
- D) Molino para granos
- E) Tolva de grano molido
- F) Tolva de Ingredientes
- G) Bazookca p/ grano molido
- H) Bazookca p/ ingredientes
- I) Tolva Bascula
- J) Bascula Mecánica o Electrónica
- K) Unidad Deposito y bomba p/ melaza o aceites
- L) Mezclador Horizontal de 500 Kgs.



SILOS Y PLANTAS PARA ALIMENTOS S.A. DE C.V.
 FRAY ANTONIO DE SÈCOVA 1236
 GUADALUPE GRANADO, MÈXICO
 TELÈS. +52 (33) 3619-5585
 FAXE +52 (33) 3619-2884
ventas@syppasa.com.mx

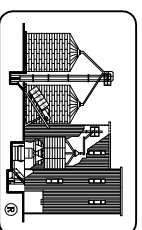

PROYECTO: Planta Compacta PC-3,000
 CLIENTE: No. COT. Mayo/08
 CONTENIDO: Vista Frontal
 LUGAR: s/escala
 ESCALA: No.
 REVISO: I.P.N.
 DIBUJO: J.M.M.C.